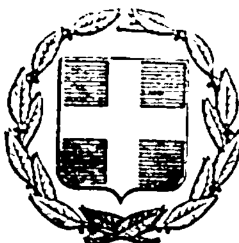


ΕΦΗΜΕΡΙΣ ΤΗΣ ΚΥΒΕΡΝΗΣΕΩΣ
ΤΗΣ ΕΛΛΗΝΙΚΗΣ ΔΗΜΟΚΡΑΤΙΑΣ

ΕΝ ΑΘΗΝΑΙΣ ΤΗι 18 ΙΟΥΛΙΟΥ 1978 | ΤΕΥΧΟΣ ΤΕΤΑΡΤΟΝ | ΑΡΙΘΜΟΣ ΦΥΛΛΟΥ 360

ΠΕΡΙΕΧΟΜΕΝΑ

ΑΠΑΛΛΟΤΡΙΩΣΕΙΣ

ΑΠΟΦΑΣΕΙΣ

ΠΟΛΕΟΔΟΜΙΑ

ΑΠΟΦΑΣΕΙΣ

ΑΠΑΛΛΟΤΡΙΩΣΕΙΣ

ΑΠΟΦΑΣΕΙΣ

Ἀριθ. Τ 77688 (1)

Περὶ ἐπικυρώσεως ἐκθέσεως καὶ διαγράμματος καθορισμοῦ ὁριογραμμῶν αἰγιαλοῦ καὶ παραλίας στὴ θέση «ΚΑΡΙΑΝΗ» Ν. Καβάλας πρὸ ἰδιοκτησίας Γ. Πεχλιβανίδη.

Ο ΝΟΜΑΡΧΗΣ ΚΑΒΑΛΑΣ

Ἔχοντας ὑπόψη:

1. Τὸν Α.Ν. 2344/1940 «περὶ αἰγιαλοῦ καὶ παραλίας».
2. Τὸν Α.Ν. 1540/1938 «περὶ τροποποιήσεως καὶ συμπληρώσεως τῆς περὶ διοικήσεως τῶν δημοσίων κτημάτων νομοθεσίας».
3. Τὸν Α.Ν. 263/1968 «περὶ τροποποιήσεως καὶ συμπληρώσεως τῶν διατάξεων περὶ δημοσίων κτημάτων».
4. Τὸν Α.Ν. 1539/1940 «περὶ προστασίας τῶν δημοσίων κτημάτων».
5. Τὸν Νόμο 3200/55 «περὶ διοικητικῆς ἀποκεντρώσεως», ὅπως συμπληρώθηκε ἀπὸ τὸ Ν.Δ/γμα 532/70 καὶ τὸ Β. Δ/γμα 712/70, ποὺ ἐκδόθηκε σὲ ἐκτέλεση τοῦ παραπάνω Ν.Δ/τος.
6. Τὸ ἄρθρο 20 τοῦ Νόμου 719/77 «περὶ ἀντικαταστάσεως τροποποιήσεως καὶ συμπληρώσεως διατάξεων τινῶν τῆς περὶ δημοσίων κτημάτων νομοθεσίας καὶ ἄλλων τινῶν διατάξεων».
7. Τὴν Ἔκθεση καθορισμοῦ τῶν ὁριογραμμῶν αἰγιαλοῦ καὶ παραλίας μὲ ἡμερομηνία 10 Νοεμβρίου 1977 τῆς Ἐπιτροπῆς τοῦ ἄρθρου 5 τοῦ Α.Ν. 263/68, μὲ τὴν ὁποία ὁρίστηκαν τὰ ὅρια τοῦ αἰγιαλοῦ καὶ τῆς παραλίας στὴ θέση «Κάρυανη» Ν. Καβάλας πρὸ ἰδιοκτησίας Γ. Πεχλιβανίδη καὶ τὸ θεωρημένο ἀπὸ τὸ Δ/ντὴ Τεχν. Ὑπηρεσιῶν Ν. Καβάλας διάγραμμα ποὺ συνοδεύει αὐτὴν καὶ στὸ ὁποῖο ἔχει χαραχθεῖ μὲ κόκκινη γραμμὴ ἡ ὁριογραμμὴ τοῦ αἰγιαλοῦ καὶ μὲ κίτρινη γραμμὴ ἡ ὁριογραμμὴ τῆς παραλίας.
8. Τὴ γνωμοδότηση τοῦ Γενικοῦ Ἐπιτελείου Ναυτικοῦ ἀριθμ. Φ. 187.2/322/78/27 Μαΐου 1978, ἀποφασίζουμε:

Ἐπικυρώνουμε τὴν ἀπὸ 10 Νοεμβρίου 1977 ἔκθεση καθορισμοῦ τῶν ὁριογραμμῶν αἰγιαλοῦ καὶ παραλίας τῆς Ἐπιτροπῆς τοῦ ἄρθρ. 5 τοῦ Α.Ν. 263/68 στὴν περιοχὴ «ΚΑΡΙΑΝΗ» Καβάλας μπροστὰ ἀπὸ τὴν ἰδιοκτησία τοῦ Γ. Πεχλιβανίδη, καθὼς καὶ τὸ τοπογραφικὸ διάγραμμα τῆς περιοχῆς ποὺ συνοδεύει τὴν ἔκθεση αὐτή, τὸ ὁποῖο σύνταξε στὶς 20.3.77 ὁ τοπογρ. μηχ. Θεσ/νίκης Βασίλειος Καψάλης, ἐλέγχθηκε στὶς 12.4.1977 ἀπὸ τὴν Τοπ. Μηχ/κὸ Ἀνδρεάδου Ἐλευθερία καὶ θεωρήθηκε στὶς 10.11.77 ἀπὸ τὸν Δ/ντὴ Τεχν. Ὑπηρεσιῶν Ν. Καβάλας καὶ στὸ ὁποῖο ἔχει χαραχθεῖ μὲ κόκκινη γραμμὴ ἡ ὁριογραμμὴ τοῦ αἰγιαλοῦ καὶ μὲ κίτρινη γραμμὴ ἡ ὁριογραμμὴ τῆς παραλίας.

Ἡ ἀπόφαση αὐτὴ μὲ ἔκθεση τῆς Ἐπιτροπῆς ἡμερ. 10.11. 1977 καὶ διάγραμμα νὰ δημοσιευθεῖ στὴν Ἐφημερίδα τῆς Κυβερνήσεως.

Καβάλα, 10 Ἰουνίου 1978

Ὁ Νομάρχης
ΔΗΜ. ΚΙΟΥΡΚΤΣΗΣ

ΕΚΘΕΣΗ

ΕΠΙΤΡΟΠΗΣ - ΚΑΘΟΡΙΣΜΟΥ ΟΡΙΩΝ ΑΙΓΙΑΛΟΥ ΚΑΙ ΠΑΡΑΛΙΑΣ

Σήμερα στὶς 10 Νοεμβρίου 1977 συνῆλθε στὴν Ἐλευθ/λη ἡ ἐπιτροπὴ καθορισμοῦ τῶν ὁρίων τοῦ αἰγιαλοῦ ὅπως καθορίσθηκε αὐτὴ μὲ ἀπόφαση τοῦ Νομάρχη Καβάλας ἀριθμ. 5454/16.3.1968, ποὺ ἐκδόθηκε σύμφωνα μὲ τὶς διατάξεις τοῦ ἄρθρου 5 τοῦ Α.Ν. 263/1968.

Ἡ ἐπιτροπὴ αὐτὴ πού ἀποτελεῖται ἀπὸ τούς :

1. Παναγιώτη Παππαρίδη Οἰκονομικὸ Ἔφορο Παγγαίου
2. Ἀναστάσιο Χρυσανίδη Δ/ντὴ Τεχν. Ὑπηρεσιῶν Ν. Καβάλας.
3. Γεώργιος Χατζηγεωργίου Ὑπολιμενάρχη Καβάλας.

Ἀφοῦ ἔκαμε τὴν αὐτοψία τὴν ἴδια μέρα (10.11.1977) γιὰ τὸν καθορισμὸ τῶν ὁρίων τοῦ αἰγιαλοῦ καὶ τῆς παραλίας στὴν περιοχὴ Κάριανης Ν. Καβάλας μπροστὰ στὴν ἰδιοκτησία τοῦ Πεχλιβανίδη Γεωργίου καὶ ἀφοῦ ἔλαβε ὑπόψη :

α) Τὴν αἴτηση τοῦ Πεχλιβανίδη Γεωργίου γιὰ καθορισμὸ ὁρίων αἰγιαλοῦ καὶ παραλίας.

β) Τὸ ἀπὸ 20.3.77 τοπογραφικὸ καὶ ὑψομετριγκὸ διάγραμμα τῆς παραπάνω περιοχῆς, ποὺ σύνταξε ὁ τοπογράφος Μηχ/κὸς Θεσ/νίκης Βασίλειος Ν. Καψάλης, ἐλέγχθηκε γιὰ τὴν ἀκρίβεια τῆς ἀποτυπώσεως ἀπὸ τὴν Τοπογράφο Μηχ/κὸ Ἀνδρεάδου Ἐλευθερία στὶς 12.4.1977 καὶ θεωρήθηκε ἀπὸ τὸν Δ/ντὴ Τεχν. Ὑπηρεσιῶν Ν. Καβάλας.

γ) Τὸ γεγονὸς ὅτι ὁ καθορισμὸς τῶν ὁρίων τοῦ αἰγιαλοῦ καὶ τῆς παραλίας στὴν παραπάνω περιοχὴ γίνεται γιὰ πρώτη φορά.

δ) Τὴ γνωμοδότηση τοῦ Ἀρχηγείου Ναυτικοῦ ἀριθμ. Φ. 187.2/499/77/17 Ὀκτωβρ. 1977.

ε) Τὶς διατάξεις τοῦ ΑΝ. 2344/1940, σύμφωνα μὲ τὶς ὁποῖες ὁ καθορισμὸς τῆς ὁριογραμμῆς τοῦ αἰγιαλοῦ γίνεται ἐπὶ τοπογραφικοῦ διαγράμματος πάνω στὸ ὁποῖο χαράσσεται κόκκινη γραμμὴ γιὰ τὴν ὁριογραμμὴ τοῦ αἰγιαλοῦ, κίτρινη γιὰ τὴν ὁριογραμμὴ τῆς παραλίας καὶ σὲ περίπτωση ποὺ ἔχουν γίνει στὴν περιοχὴ προσχώσεις καὶ φαίνεται ὅτι ὁ αἰγιαλὸς εἶναι διαφορετικὸς ἀπὸ ἐκεῖνον ποὺ ἦταν παλαιότερα μπορεῖ νὰ καθορισθεῖ καὶ παλαιὰ θέση τοῦ αἰγιαλοῦ, ἀποφασίζει :

Καθορίζει πάνω στὸ παραπάνω διάγραμμα.

α) Μὲ συνεχὴ κόκκινη γραμμὴ τὴν ὁριογραμμὴ ταῦ αἰγιαλοῦ (κορυφὲς ἀπὸ 1 ἕως 14).

β) Μὲ συνεχὴ κίτρινη γραμμὴ τὴν ὁριογραμμὴ τῆς παραλίας (κορυφὲς ἀπὸ 1 ἕως 14).

Ἀναλυτικότερα οἱ κορυφὲς τοῦ αἰγιαλοῦ καὶ τῆς παραλίας ὁρίζονται ἐπὶ τόπου βάσει τῶν ὑπαρχόντων στὴν περιοχὴ σταθερῶν σημείων Εο, Ε1............Ε17 (κολλῶνες) ἀπὸ μπετὸν καὶ σιδερένιο πάσσαλο τοποθετημένες μέσα στὸ ἔδαφος), τὰ ὁποῖα φαίνονται στὸ παραπάνω διάγραμμα κατὰ θέση καθὼς ἐπίσης καὶ οἱ συντεταγμένες τους.

Ἔτσι οἱ κορυφὲς τοῦ αἰγιαλοῦ καὶ τῆς παραλίας ὁρίζονται ὡς ἑξῆς :

Κορυφὲς	Συντεταγμένες	
	Χ	Ψ
1	518,00	973,00
2	576,00	978,00
3	643,39	975,94
4	665,65	979,18
5	682,50	981,60
6	719,40	990,00
7	783,40	978,00
8	798,80	978,75
9	850,58	978,36
10	883,30	980,60
11	896,55	985,50
12	938,00	973,20
13	961,40	972,06
14	1000,00	980,00

Κορυφὲς παραλίας	Συντεταγμένες	
	Χ	Ψ
1′	518,30	976,50
2′	576,50	982,00
3′	642,20	986,50
4′	667,50	990,50
5′	683,50	991,60
6′	719,00	996,50
7′	784,10	988,30
8′	798,80	988,75
9′	850,58	988,36
10′	868,50	986,70
11′	896,75	995,50
12′	938,00	983,20
13′	961,40	980,00
14′	1000,00	987,00

Ἡ Ἐπιτροπὴ

Ὁ Πρόεδρος
ΠΑΝΑΓ. ΠΑΠΠΑΡΙΔΗΣ
Οἰκονομικὸς Ἔφορος

Τὰ Μέλη
ΑΝ. ΧΡΥΣΑΝΙΔΗΣ
Νομικὸς ἐπὶ 4ῳ βαθμῷ
ΓΕΩΡ. ΧΑΤΖΗΓΕΩΡΓΙΟΥ
Σημαιοφόρος Λ.Σ.


ΤΟΠΟΓΡΑΦΙΚΟΝ ΔΙ

ΠΕΡΙΟΧΗ: ΚΑ

ΤΟΠΟΘΕΣΙΑ: ΠΑΡΑ


Κλίμαξ

Ισοδιάστασις

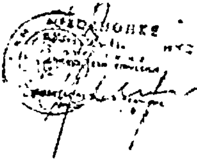


(559) (560)

ΘΑΛΑΣΣΑ

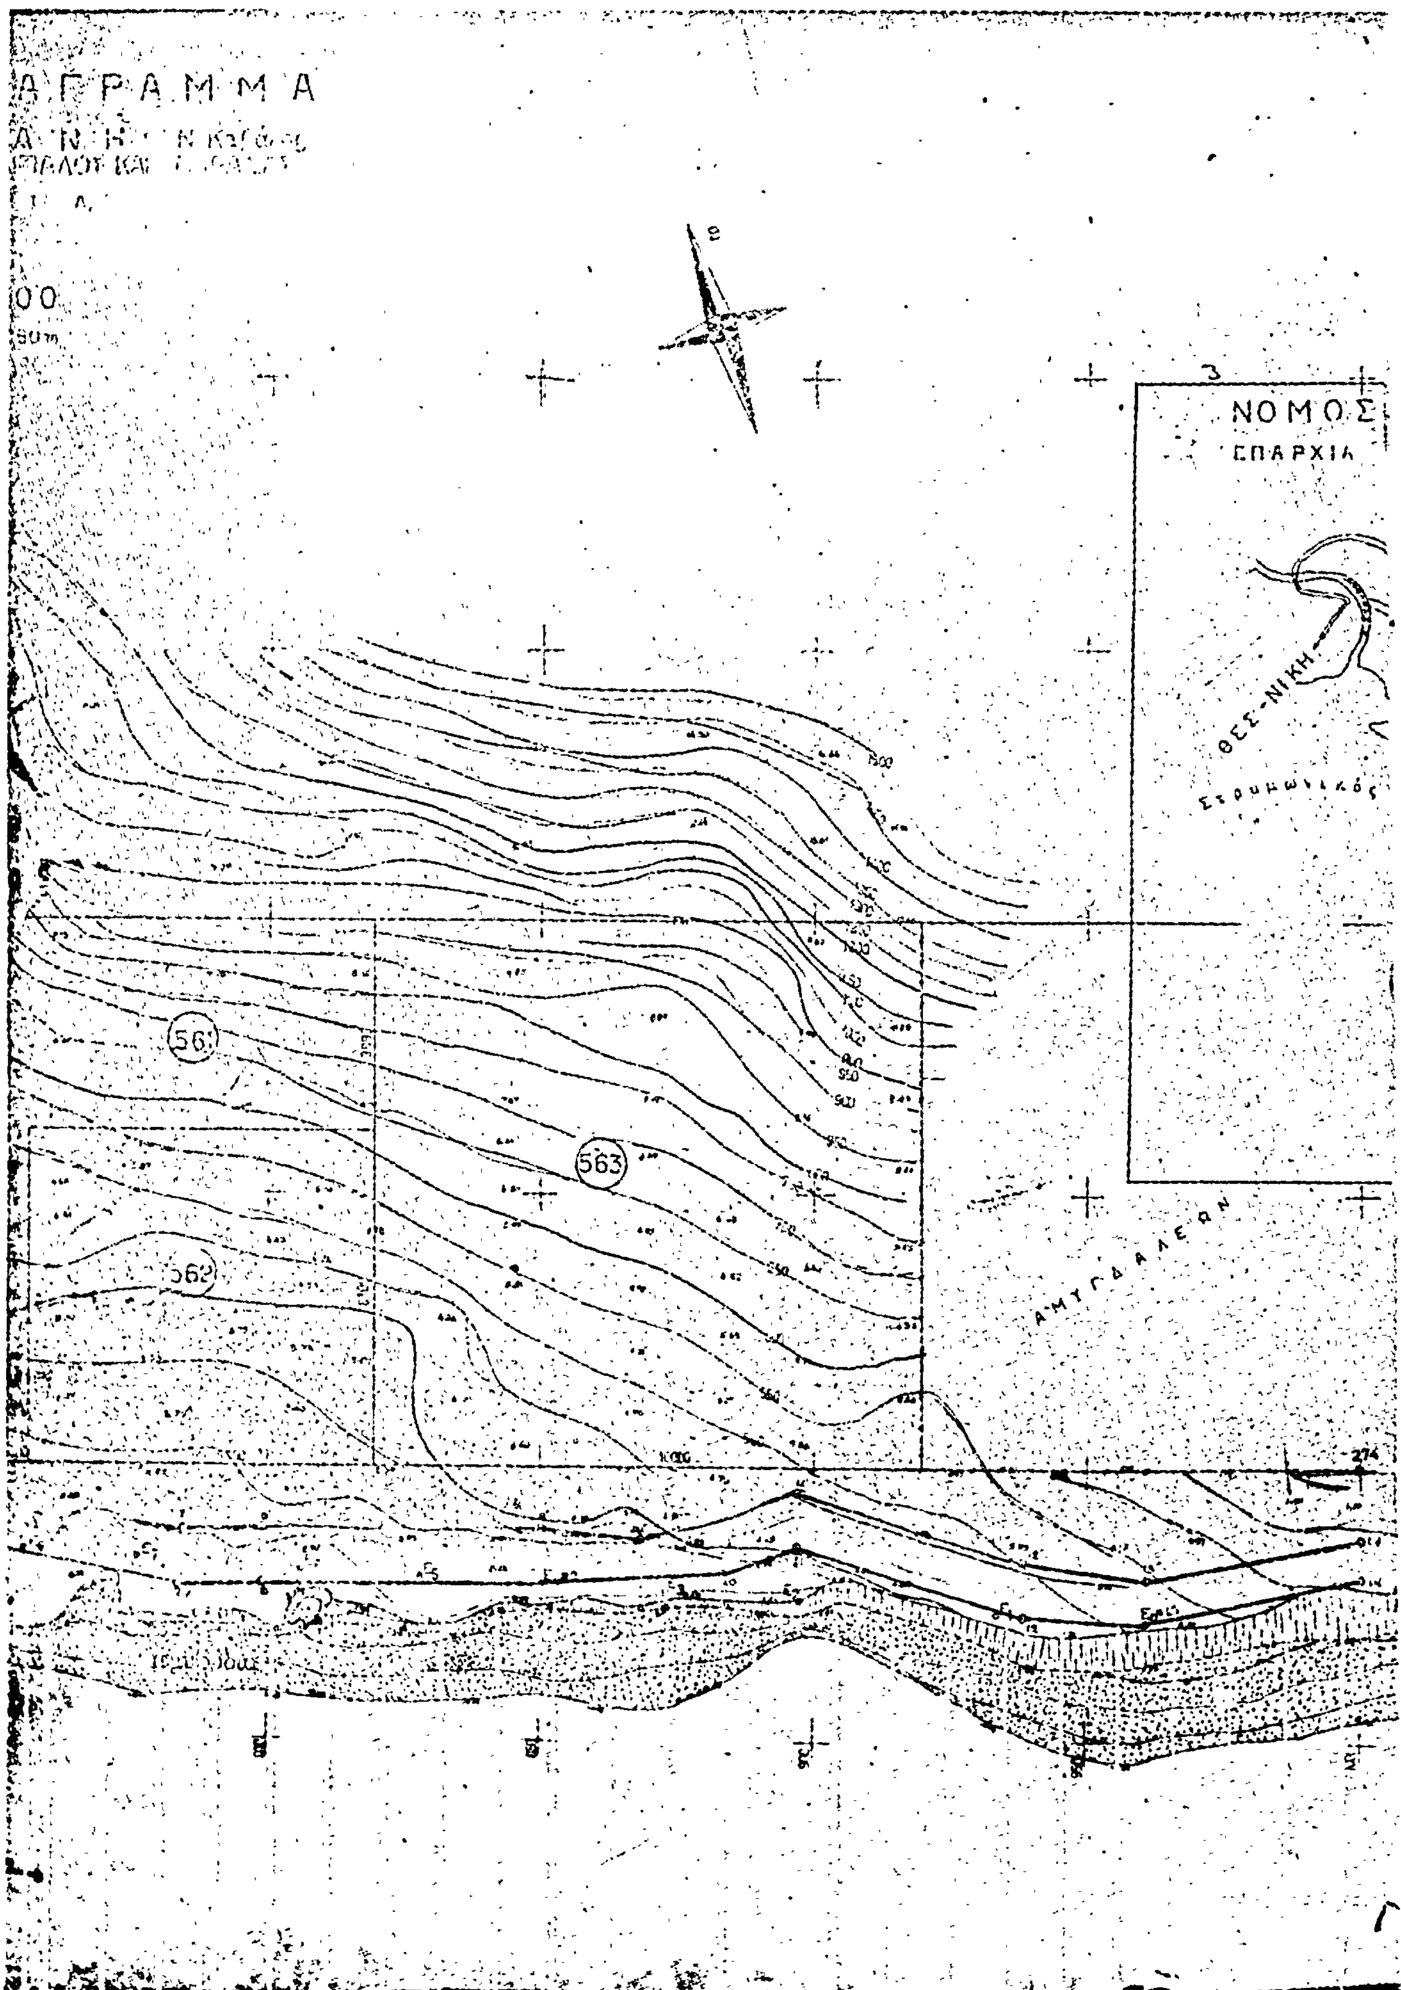

ΑΓΡΑΜΜΑ
ΝΟΜΟΣ
ΕΠΑΡΧΙΑ
ΘΕΣ-ΝΙΚΗ
Στρυμωνικός
ΑΜΥΓΔΑΛΕΩΝ
561
563
562

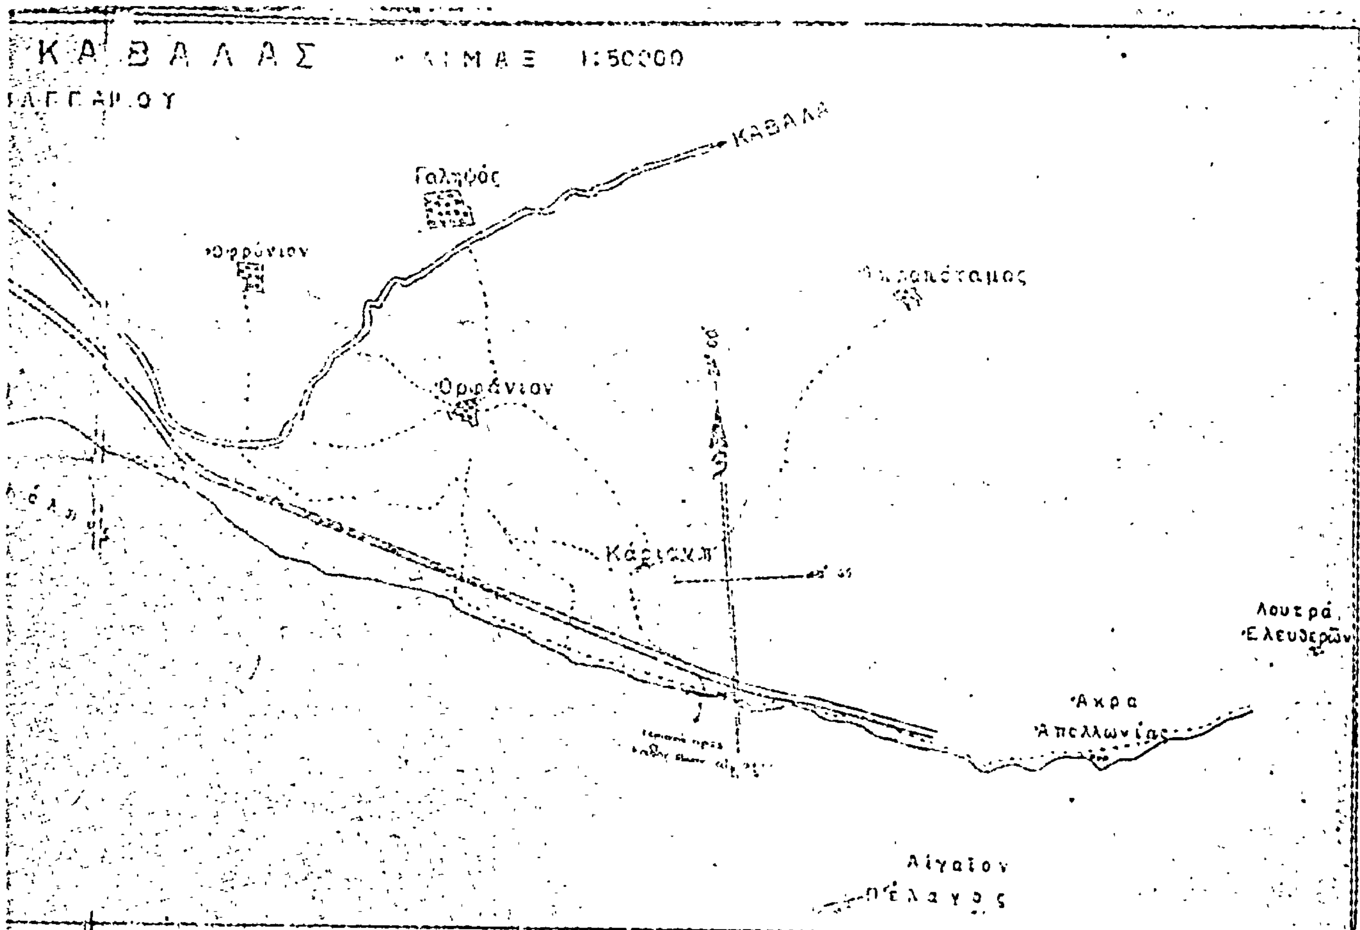

ΠΙΝΑΞ ΣΥΝΤΕΤΑΓΜΕΝΩΝ

(Σημείον 274 ε X=1000, Ψ=1000)

Σημείον	X	Ψ	Σημείον	X	Ψ	Σημείον	X	Ψ
[illegible]	[illegible]	[illegible]	1	[illegible]	[illegible]	[illegible]	[illegible]	[illegible]
[illegible]	[illegible]	[illegible]	2	[illegible]	[illegible]	[illegible]	[illegible]	[illegible]
[illegible]	[illegible]	[illegible]	3	[illegible]	[illegible]	[illegible]	[illegible]	[illegible]
[illegible]	[illegible]	[illegible]	4	[illegible]	[illegible]	[illegible]	[illegible]	[illegible]
[illegible]	[illegible]	[illegible]	5	[illegible]	[illegible]			
[illegible]	[illegible]	[illegible]	6	[illegible]	[illegible]			
[illegible]	[illegible]	[illegible]	7	[illegible]	[illegible]			
[illegible]	[illegible]	[illegible]	8	[illegible]	[illegible]			
[illegible]	[illegible]	[illegible]	9	[illegible]	[illegible]			
[illegible]	[illegible]	[illegible]	10	[illegible]	[illegible]			
[illegible]	[illegible]	[illegible]	11	[illegible]	[illegible]			
[illegible]	[illegible]	[illegible]	12	[illegible]	[illegible]			
[illegible]	[illegible]	[illegible]	13	[illegible]	[illegible]			
[illegible]	[illegible]	[illegible]	14	[illegible]	[illegible]			
[illegible]	[illegible]	[illegible]	[illegible]	[illegible]	[illegible]			
[illegible]	[illegible]	[illegible]	[illegible]	[illegible]	[illegible]			
[illegible]	[illegible]	[illegible]	[illegible]	[illegible]	[illegible]			
[illegible]	[illegible]	[illegible]	[illegible]	[illegible]	[illegible]			
			[illegible]	[illegible]	[illegible]			
			[illegible]	[illegible]	[illegible]			
ΘΕΣ-ΝΙΚΗ 20-3-1977

Ο ΣΥΝΤΑΞΑΣ

Αριθ. 7346 (2)

Περὶ καθορισμοῦ ὁριογραμμῆς αἰγιαλοῦ καὶ παραλίας στὴ θέση «ΠΗΓΑ·Ι·ΔΑΚΙΑ» 'Ελούντας Μιρ/λου, Ν. Λασιθίου.

Ο ΝΟΜΑΡΧΗΣ ΛΑΣΙΘΙΟΥ

"Εχοντας ὑπόψη :

1. Τὶς διατάξεις τοῦ Ν. 3200/55 «περὶ διοικητικῆς ἀποκεντρώσεως».

2. Τὶς διατάξεις τοῦ Α.Ν. 2344/40 «περὶ αἰγιαλοῦ καὶ παραλίας», ὅπως ἰσχύει ἀφοῦ τροποποιήθηκε μὲ τὸν Α.Ν. 263/68.

3. Τὴ σύμφωνη γνώμη τοῦ Γενικοῦ 'Επιτελείου Ναυτικοῦ ἀριθμὸς Φ. 187.2/249/20.4.1978, ἀποφασίζουμε :

'Επικυρώνουμε τὴ χάραξη τῆς ὁριογραμμῆς τοῦ αἰγιαλοῦ καὶ τῆς παραλίας στὴ θέση «ΠΗΓΑ·Ι·ΔΑΚΙΑ» 'Ελούντας Μιρ/λου Ν. Λασιθίου, μπροστὰ ἀπὸ τὴν ἰδιοκτησία τῆς Μαρίας Ρουλιέ, ὅπως περιγράφεται στὴν ἔκθεση τῆς 'Επιτροπῆς τοῦ ἄρθρου 5 τοῦ Α.Ν. 263/68 μὲ χρονολογία 10 Δεκεμβρίου 1977 καὶ ὅπως φαίνεται στὸ τοπογραφικὸ διάγραμμα τοῦ 'Αγρονόμου καὶ Τοπογράφου Μηχανικοῦ Γεωργίου Καναβάκη, ποὺ ἔχει θεωρηθεῖ νόμιμα ἀπὸ τὴ Δ/νση Τεχνικῶν 'Υπηρεσιῶν Ν. Λασιθίου.

'Η ἀπόφαση αὐτὴ νὰ δημοσιευθεῖ στὴν 'Εφημερίδα τῆς Κυβερνήσεως.

"Αγιος Νικόλαος, 12 'Ιουνίου 1978

'Ο Νομαρχῶν Δ/ντὴς
ΒΑ·Ι·ΟΣ ΔΟΥΜΑΝΑΣ

ΕΚΘΕΣΗ

'Επιτροπῆς καθορισμοῦ ὁριογραμμῶν αἰγιαλοῦ καὶ παραλίας.

"Αγιος Νικόλαος σήμερα 10 Δεκεμβρίου 1977 ἡμέρα Σάββατο καὶ ὥρα 10 π.μ. οἱ παρακάτω :

1. 'Εμμανουὴλ Γιγουρτσῆς Οἰκον. "Εφορος 'Αγίου Νικολάου–Κρήτης, στὸν 4ο βαθμό.

2. Νικόλαος Προκοπάκης Δ/ντὴς Τεχνικῶν 'Υπηρεσιῶν Ν. Λασιθίου, στὸν 6ο βαθμό.

3. 'Αλέξανδρος Οἰκονομάκος Λιμενάρχης 'Αγίου Νικολάου 'Ανθ/ρχος Λ.Σ. ἀποτελοῦντες σύμφωνα μὲ τὸ ἄρθρο 5 τοῦ Α.Ν. 263/68 τὴν ἐπιτροπὴ ποὺ καθορίζει τὰ ὅρια τῶν γραμμῶν αἰγιαλοῦ καὶ παραλίας, μεταβήκαμε στὴ θέση «ΠΗΓΑ·Ι·ΔΑΚΙΑ» 'Ελούντας Μιραμπέλλου Ν. Λασιθίου, ὅπου εἶναι ἡ ἰδιοκτησία τῆς Μαρίας Ρουλιὲ καὶ ἀφοῦ ἔλαβε ὑπόψη :

1. Τὸ τοπογραφικὸ διάγραμμα ποὺ σύνταξε ὁ Γεώργιος Καναβάκης 'Αγρονόμος καὶ Τοπογράφος Μηχανικὸς Δ.Ε. ὑπάλληλος τῆς Δ/νσεως Τεχνικῶν 'Υπηρεσιῶν Ν. Λασιθίου, διορθωμένο, ἐλεγμένο καὶ θεωρημένο ἀπὸ τὴ Δ/νση Τεχνικῶν 'Υπηρεσιῶν Ν. Λασιθίου.

2. Τὸ ἔγγραφο τοῦ ἀρχηγείου Ναυτικοῦ ἀριθμὸς Φ. 187.2/343/29.6.1977.

3. Τὸ ἔγγραφο τοῦ 'Αρχηγείου Ναυτικοῦ ἀριθμὸς Φ. 187.2/62/13.3.1975.


4. Τὴ μορφολογικὴ κατάσταση τοῦ ἐδάφους, ἐνεργήσαμε :


Τὴ χάραξη τῶν ὁριογραμμῶν τοῦ αἰγιαλοῦ καὶ τῆς παραλίας, σύμφωνα μὲ τὸν Α.Ν. 2344/40, ὅπως φαίνεται στὸ συνημμένο διάγραμμα μὲ κόκκινη καὶ κίτρινη γραμμὴ ἀντίστοιχα.


Οἱ κορυφὲς τῶν ὁριογραμμῶν τοῦ αἰγιαλοῦ καὶ τῆς παραλίας ἔχουν ἐξαρτηθεῖ ἀπὸ σταθερὰ σημεῖα.


'Η 'Επιτροπὴ


ΕΜΜ. ΓΙΓΟΥΡΤΣΗΣ, ΑΛΕΞ. ΟΙΚΟΝΟΜΑΚΟΣ, ΝΙΚ. ΠΡΟΚΟΠΑΚΗΣ

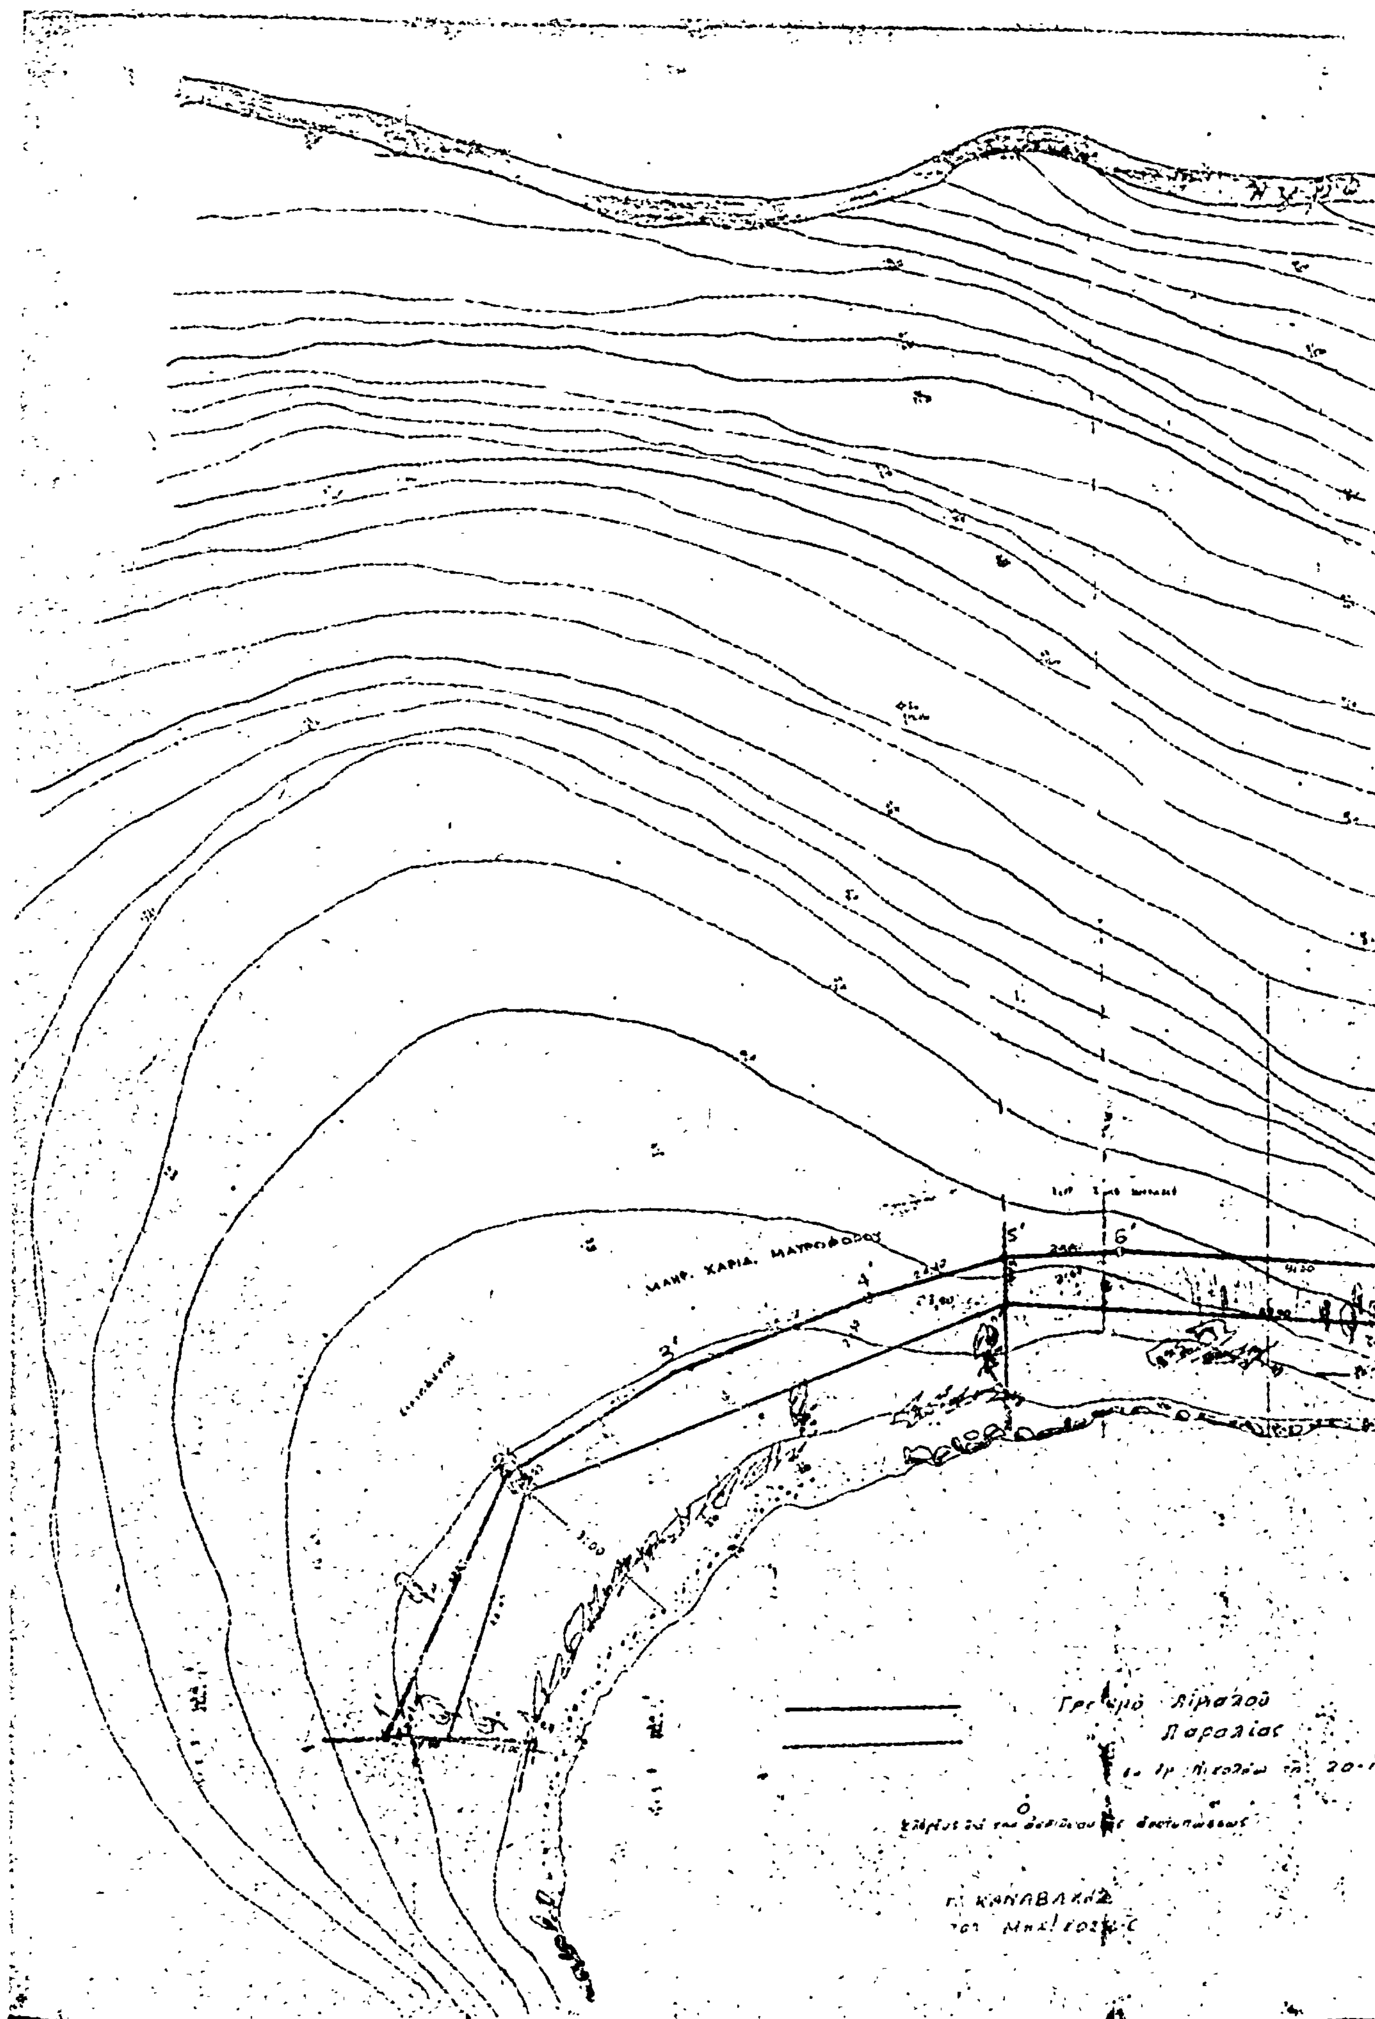
5'
6'
Παραλίας

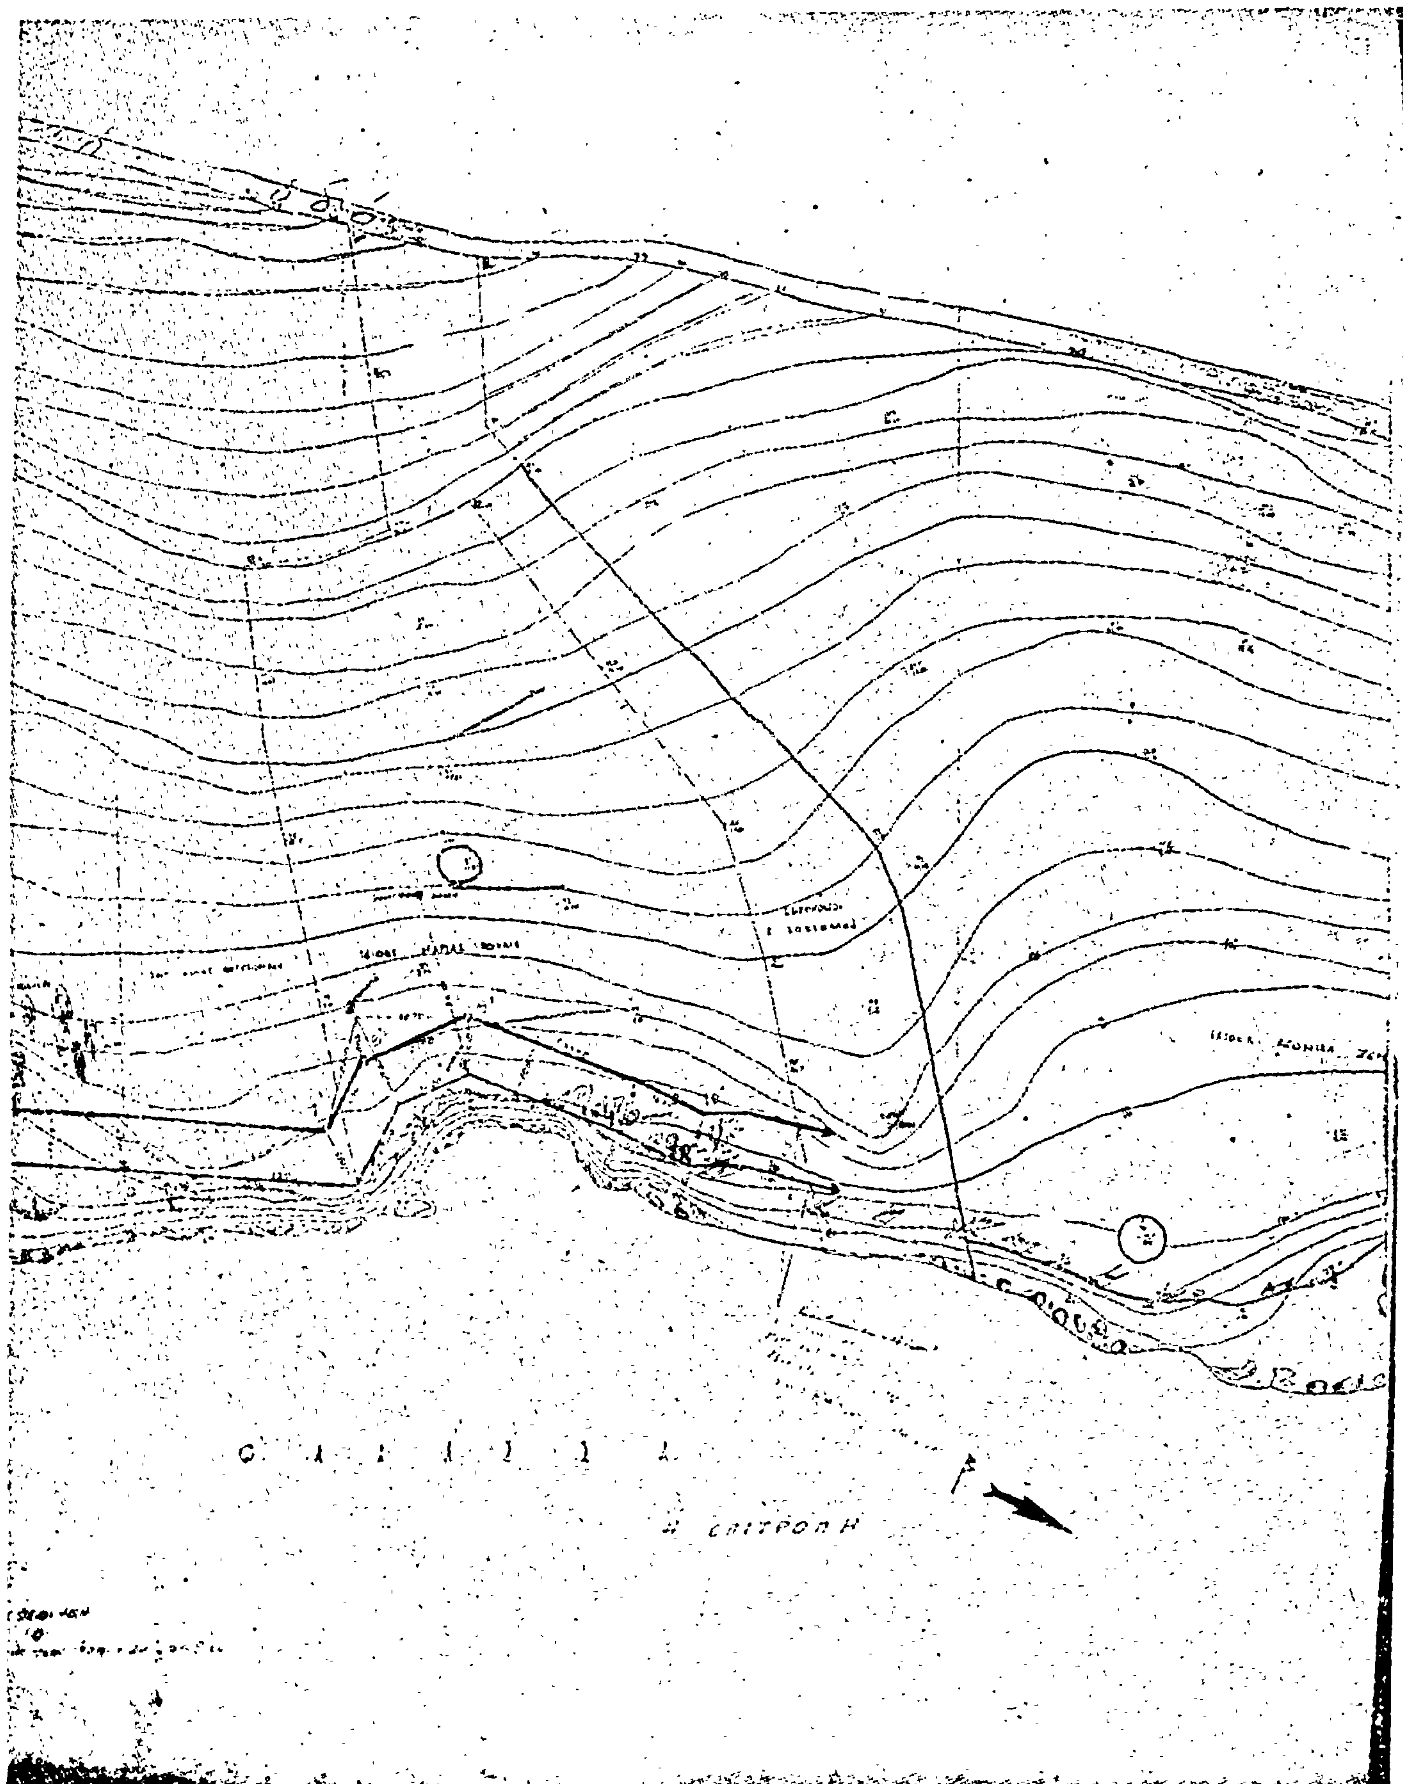

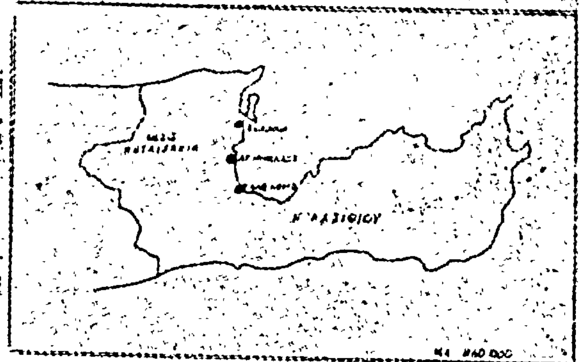

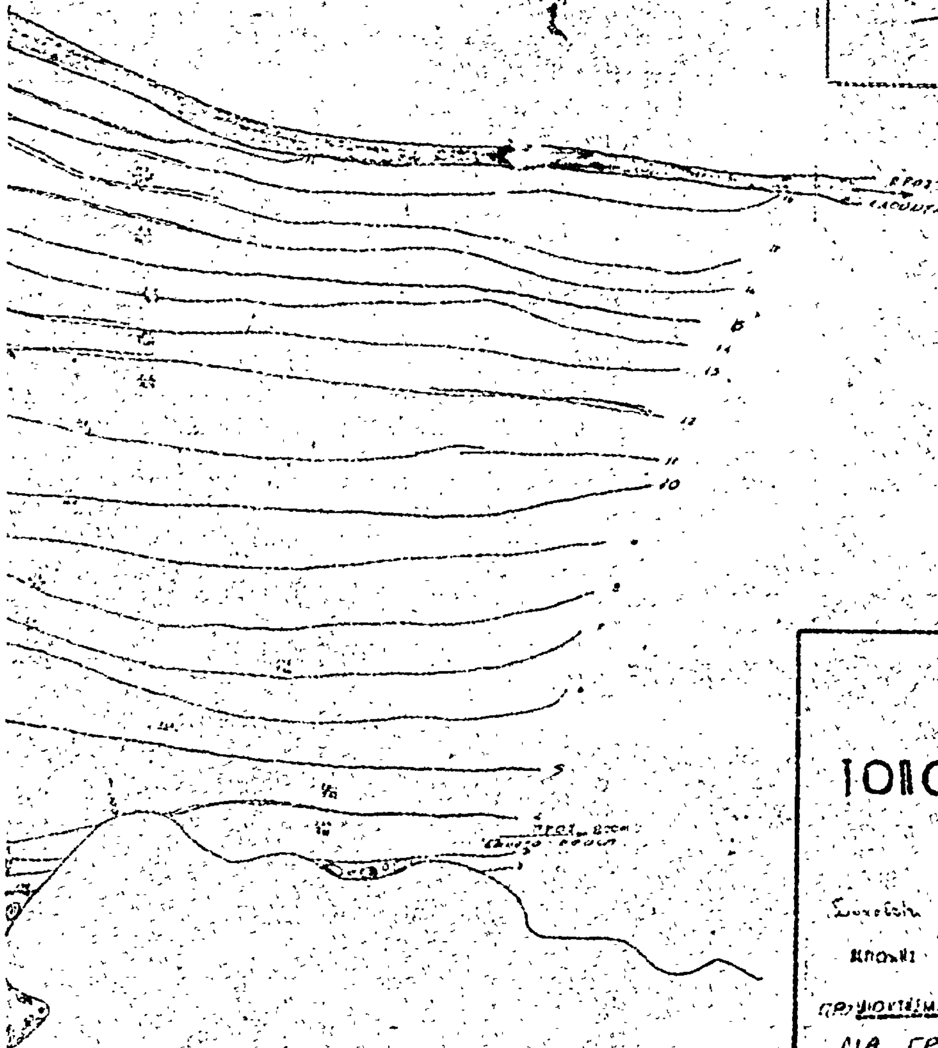
ΤΟΠΟΓΡΑΦΙΚΟΝ ΔΙΑΓΡΑΜΜΑ
Κλ. 1:500
ΔΙΑ ΓΡΑΜΜΗ ΑΙΓΙΑΛΟΥ & ΠΑΡΑΛΙΑΣ
ΟΚΤΩΒΡΙΟΣ 77
Η ΕΠΙΤΡΟΠΗ
Ο ΠΡΟΕΔΡΟΣ
ΤΑ ΜΕΛΗ

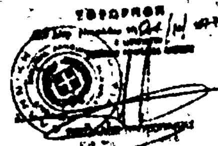

Ἀριθ. ΤΥ 2866/ΦΕ (3)

Περὶ κηρύξεως ἀναγκαστικῆς ἀπαλλοτριώσεως ἀκινήτων Κοιν. Ἁγίου Πέτρου στὴ θέση «Πόντι» γιὰ τὴν κατασκευὴ τῆς ἐπαρχ. ὁδοῦ Ἁγίου Πέτρου-Βασιλικῆς, Ν. Λευκάδας.

Ο ΝΟΜΑΡΧΗΣ ΛΕΥΚΑΔΑΣ

Ἔχοντας ὑπόψη :

1. Τὶς διατάξεις τοῦ ἀριθ. 797/1971 Ν. Δ/τος «περὶ ἀναγκαστικῶν ἀπαλλοτριώσεων», σὲ συνδυασμὸ μὲ τὶς διατάξεις τοῦ ἀριθ. 139/1971 Β. Δ/τος «περὶ ἁρμοδιότητος τῶν Νομαρχῶν πρὸς κήρυξιν ἀναγκαστικῶν τινων ἀπαλλοτριώσεων», ὅπως τροποποιήθηκαν μέχρι σήμερα.

2. Τὶς διατάξεις τοῦ ἄρθρου 23 τοῦ ἀπὸ 25.11.1929 Δ/τος «περὶ κωδικοποιήσεως τῶν περὶ κατασκευῆς καὶ συντηρήσεως ὁδῶν κειμένων διατάξεων».

3. Τὴν ἀπὸ 20.5.1978 ἔκθεση τῆς ἐπιτροπῆς ἀπαλλοτριουμένων ἀκινήτων Κοιν. Ἁγίου Πέτρου στὴ θέση «Πόντι» γιὰ τὴν κατασκευὴ τῆς ἐπαρχ. ὁδοῦ Ἁγίου Πέτρου-Βασιλικῆς.

4. Τὸ γεγονὸς ὅτι δὲν ἦταν δυνατὴ ἡ ἀπ' εὐθείας ἐξαγορὰ τῶν ἐν λόγω ἀκινήτων λόγω μὴ συμφωνίας τῶν ἰδιοκτητῶν αὐτῶν.

5. Τὴν ἀριθ. 18/5/23.6.78 πράξη τοῦ Δ.Σ. τοῦ Νομαρχιακοῦ Ταμείου Λευκάδας, ἀποφασίζουμε :

Κηρύσσουμε ἀναγκαστικῶς ἀπαλλοτριωτέες, λόγω δημόσιας ὠφέλειας, τὶς ἀκίνητες ἰδιοκτησίες Κοιν. Ἁγίου Πέτρου στὴ θέση «Πόντι» γιὰ τὴν κατασκευὴ τῆς ἐπαρχιακῆς ὁδοῦ Ἁγίου Πέτρου-Βασιλικῆς, ὅπως αὐτὲς φαίνονται στὸν ἀπὸ 19.5.1978 κτηματολογικὸ πίνακα καὶ τὸ κτηματολογικὸ διάγραμμα ποὺ τὸν συνοδεύει τὰ ὁποῖα σύνταξε ἡ Δ/νση Τεχνικῶν Ὑπηρεσιῶν Λευκάδας.

Ἐπὶ τῆς ἀπαλλοτριουμένης ἐκτάσεως προβάλλουν δικαιώματα οἱ Κατηφόρης Λεωνίδας τοῦ Δημητρίου, Μαργέλης Δημήτριος τοῦ Χρήστου κλπ.: Ἡ ἀπαλλοτρίωση κηρύσσεται ὑπὲρ τοῦ Δημοσίου καὶ μὲ δαπάνες τοῦ Νομαρχιακοῦ Ταμείου Λευκάδας.

Ἡ ἀπόφαση αὐτὴ νὰ δημοσιευθεῖ στὴν Ἐφημερίδα τῆς Κυβερνήσεως.

Λευκάδα, 28 Ἰουνίου 1978

Ὁ Νομάρχης
Θ. ΒΙΓΕΝΟΠΟΥΛΟΣ

ΠΟΛΕΟΔΟΜΙΑ

ΑΠΟΦΑΣΕΙΣ

Ἀριθ. ΤΥ. 452 (4)

Περὶ τροποποιήσεως τοῦ ἐγκεκριμένου σχεδίου πόλεως Ἡγ/τσας Ν. Θεσπρωτίας στὴ θέση «ΔΙΟΙΚΗΤΗΡΙΟΝ» διὰ καταργήσεως τῆς πρασιᾶς μεταξὺ τῶν Ο.Τ. 6-11.

Ο ΝΟΜΑΡΧΗΣ ΘΕΣΠΡΩΤΙΑΣ

Ἔχοντας ὑπόψη :

1. Τὶς διατάξεις τοῦ Α.Ν. 314/1968 «περὶ παροχῆς εἰς τὸν Ὑπουργὸν Βορείου Ἑλλάδος καὶ τοὺς Νομάρχας ἁρμοδιότητος ἐπὶ θεμάτων ἐγκρίσεως ἐπεκτάσεως ἢ τροποποιήσεως σχεδίων πόλεων καὶ κωμῶν», ὅπως τροποποιήθηκε καὶ συμπληρώθηκε μὲ τὸ 1018/1971 Ν.Δ.

2. Τὸ 712/1970 Β.Δ. «περὶ καθορισμοῦ τῶν διατηρουμένων ὑπὲρ τοῦ Ὑπουργοῦ καὶ Περιφερειακῶν Ἀρχῶν Διανομαρχιακοῦ ἐπιπέδου τοῦ Υ.Δ.Ε. ἁρμοδιοτήτων κλπ.», ὅπως τροποποιήθηκε καὶ συμπληρώθηκε μὲ τὰ Β.Δ. 677/1971 καὶ 198/1972.

3. Τὶς διατάξεις τοῦ Ν.Δ. τοῦ ἀπὸ 17.7.1923 «περὶ σχεδίων πόλεων κ.λ.π.».

4. Τὴν 97/1977 ἀπόφαση τοῦ Δημοτικοῦ Συμβουλίου Ἡγουμενίτσης «περὶ τροποποιήσεως τοῦ σχεδίου πόλεως Ἡγουμενίτσης εἰς τὰ ΟΤ 6-11».

5. Τὸ 1/24.1.1978 πρακτικὸ συνεδριάσεως τοῦ Περιφερειακοῦ Συμβουλίου Δημ. Ἔργων, ἀποφασίζουμε :

Ἐγκρίνουμε τὴν τροποποίηση τοῦ ἐγκεκριμένου σχεδίου πόλεως Ἡγουμενίτσης στὴ θέση «ΔΙΟΙΚΗΤΗΡΙΟΝ» διὰ καταργήσεως τῆς πρασιᾶς μεταξὺ τῶν ΟΤ 6-11, ὅπως αὐτὴ φαίνεται στὸ ὑπὸ κλίμακα 1 : 500 συνημμένο τοπογραφικὸ διάγραμμα τῆς Δ.Τ.Υ.Ν. Θεσπρωτίας.

Ἡ ἀπόφαση αὐτὴ νὰ δημοσιευθεῖ στὴν Ἐφημερίδα τῆς Κυβερνήσεως.


Ἡγουμενίτσα, 21 Ἰουνίου 1978


Ὁ Νομάρχης
Π. ΒΛΑΧΟΣΩΤΗΡΟΣ


ΟΡΘΗ ΕΠΑΝΑΛΗΨΙΣ

Τοπογραφικού Διάγραμμα

1978

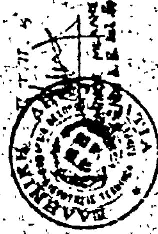

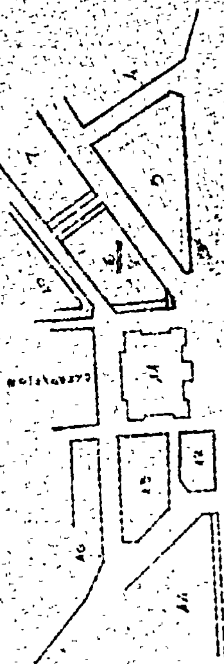

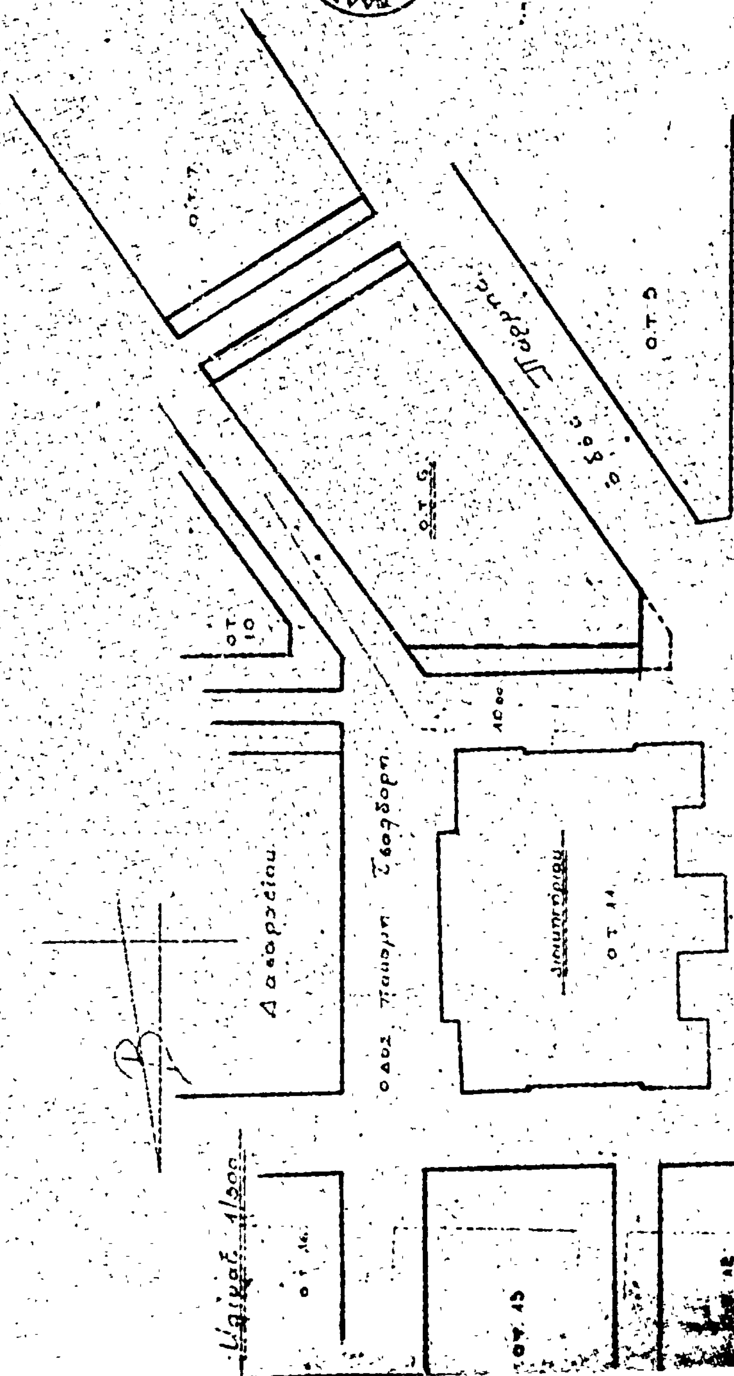

Ἀριθ. Δ. 4157 (5)

Περὶ χαρακτηρισμοῦ ἰδιωτικῆς ὁδοῦ ὅτι προϋπάρχει τοῦ ἔτους 1923, στὴν πόλη Σοφάδων, Ν. Καρδίτσης.

Ο ΝΟΜΑΡΧΗΣ ΚΑΡΔΙΤΣΗΣ

Ἔχοντας ὑπόψη:

1. Τὶς διατάξεις τοῦ ἀπὸ 17.7.1923 Ν.Δ/τος καὶ μάλιστα τὴν παράγραφο 4 τοῦ ἄρθρου 2 «περὶ σχεδίων πόλεων κ.λ.π.».
2. Τὶς διατάξεις τοῦ Ν. 3200/55.
3. Τὴν Ε. 20014/16.6.77 ἐγκύκλιο τοῦ Ὑπουργείου Δημοσίων Ἔργων.
4. Τὴ Δ. 3301/1.5.78 εἰσήγηση τῆς Δ.Τ.Υ. Ν. Καρδίτσης (Τμῆμα Πολεοδομίας).
5. Τὸ 9/78 πρακτικὸ τοῦ Περιφερειακοῦ Συμβουλίου Δημ. Ἔργων τμήματος Ν. Καρδίτσης.
6. Τὴν ἀπὸ 17.5.1978 αἴτηση τοῦ Ἀθανασόπουλου Ἀντωνίου, κατοίκου Σοφάδων, περὶ χαρακτηρισμοῦ τοῦ δρόμου ὅτι προϋπάρχει τοῦ ἔτους 1923.

Ἐπειδὴ ἡ ἐν λόγῳ ὁδὸς προϋπῆρχε τοῦ ἔτους 1923, ὅπως προκύπτει ἀπὸ τὴν 50/54 ἀπόφαση τοῦ Εἰρηνοδικείου Καρδίτσης, ἀποφασίζουμε:

Χαρακτηρίζουμε τὴν ὁδό, ὅπως αὐτὴ φαίνεται στὸ συνημμένο τοπογραφικὸ διάγραμμα, ὅτι προϋπάρχει τοῦ ἔτους 1923 καὶ ἐπὶ τῆς ὁποίας ἰσχύουν οἱ ὅροι δομήσεως ποὺ ἰσχύουν καὶ στὶς ἐγκεκριμένες ὁδοὺς τοῦ σχεδίου πόλεως Σοφάδων.

Ἡ ἀπόφαση αὐτὴ νὰ δημοσιευθεῖ στὴν Ἐφημερίδα τῆς Κυβερνήσεως.

Καρδίτσα, 16 Ἰουνίου 1978

Ὁ Νομάρχης

ΑΝΤ. ΓΕΩΡΓΑΚΟΠΟΥΛΟΣ

ΤΟΠΟΓΡΑΦΙΚΟΝ ΔΙΑΓΡΑΜΜΑ ΟΙΚΟΔΟΜΙΚΟΥ
ΤΕΤΡΑΓΩΝΟΥ ΕΙΣ ΣΟΦΑΔΕΣ
Διά την αναγνώρισιν ὡρισμένης ὁδοῦ
δημιουργηθείσης πρό τοῦ ἔτους 1923.. ΚΛΙΜΑΞ 1:500

ΕΓΚΡΙΣΙΣ ΔΙΑ ΤΗΣ ΥΠ' ΑΡΙΘΜ. [illegible]
ΑΠΟΦΑΣΕΩΣ ΤΗΣ ΝΟΜΑΡΧΙΑΣ ΚΑΡΔΙΤΣΗΣ

ΕΓΚΡΙΝΕΤΑΙ
16-6-78

ΕΥΣΤΑΘΙΑ ΤΣΕΡΠΙΑΔΟΥ-ΒΑΣΙΛΟΓΛΟΥ
Νομομηχ/κος Α.Ε. [illegible]

ΔΗΜΟΤΙΚΗ ΟΔΟΣ ΠΛΑΤΟΣ 6,00μ.
ΔΗΜΟΤΙΚΗ ΟΔΟΣ ΠΛΑΤΟΣ 8,00μ.
ΔΗΜΟΤΙΚΗ ΟΔΟΣ ΠΛΑΤΟΣ 8,50μ.
ΟΔΟΣ ΑΓΙΟΥ ΓΕΩΡΓΙΟΥ ΠΛΑΤΟΣ 10,00μ.
ευφισταμένη ὁδός πρό τοῦ 1923

ΙΔΙΟΚ. ΝΑΣΙΑΚΟΥ ΧΡΗΣΤΟΥ
ΙΔΙΟΚ. ΔΗΜΗΤΡΙΟΥ ΖΟΥΡΝΑΤΖΗ
ΙΔΙΟΚ. ΔΕΛΗΓΙΑΝΝΗ ΤΣΙ
ΙΔΙΟΚ. ΔΗΜΗΤΡΙΟΥ ΣΚΟΡΔΑ
ΙΔΙΟΚ. ΠΑΠΑΔΗΜΑ ΒΑΣΙΛΕΙΟΥ
ΙΔΙΟΚ. ΔΟΥΡΟΥΤΣΗ ΕΥΑΓΓΕΛΟΥ
ΙΔΙΟΚ. ΖΟΥΡΝΑΤΖΗ ΒΛΙΟΥ
ΙΔΙΟΚ. ΑΘΑΝΑΣΟΠΟΥΛΟΥ ΑΝΤΩΝΙΟΥ
ΙΔΙΟΚ. ΠΕΤΡΑΚΗ ΜΙΧΑΗΛ
ΙΔΙΟΚ. ΠΑΛΤΑΝΙΑ ΣΩΤΗΡΙΟΥ
ΙΔΙΟΚ. ΑΘΑΝΑΣΙΟΥ ΖΟΥΡΝΑΤΖΗ
ΙΔΙΟΚ. ΑΡΙΣΤΟΜΕΝΟΥΣ ΖΟΥΡΝΑΤΖΗ

20,30 16,30 9,10 21,30 6,30 21,60 17,60 21,50 21,60 21,50
13,30 19,60 13,70 19,10 15,00 33,00 33,00 2,20 25,00 16,00 13,00 14,40 28,00

Ἀριθ. Δ. 4156 (6)

Περὶ χαρακτηρισμοῦ ἰδιωτικῆς ὁδοῦ ὅτι προϋπάρχει τοῦ ἔτους 1923 στὴν Καρδίτσα.

Ο ΝΟΜΑΡΧΗΣ ΚΑΡΔΙΤΣΗΣ

Ἔχοντας ὑπόψη:

1. Τὶς διατάξεις τοῦ ἀπὸ 17/7/23 Ν.Δ/τος καὶ εἰδικότερα τὴν παράγραφο 4 τοῦ ἄρθρου 2 «περὶ σχεδίων πόλεων κ.λπ.».

2. Τὶς διατάξεις τοῦ Ν. 3200/55.

3. Τὴν Ε20014/16.6.1977 ἐγκύκλιο τοῦ Ὑπουργείου Δημοσίων Ἔργων.

4. Τὴ Δ2994/16.5.78 εἰσήγηση τῆς Δ.Τ.Υ. (τμῆμα Πολεοδομίας καὶ Πολεοδομικῶν ἐφαρμογῶν).

5. Τὸ 9/78 πρακτικὸ τοῦ περιφερειακοῦ Συμβουλίου Δημοσίων Ἔργων τμήματος Ν. Καρδίτσης.

6. Τὴν ἀπὸ 6.5.78 αἴτηση τοῦ Νικολάου Β. Ζάχου, κατοίκου Καρδίτσης «περὶ χαρακτηρισμοῦ τῆς ἰδιωτικῆς ὁδοῦ ὅτι προϋπάρχει τοῦ ἔτους 1923.

Ἐπειδή: Ἡ ὑπόψη ὁδός, ὅπως φαίνεται στὸ σχεδιάγραμμα ποὺ συνοδεύει τὴν ἀπόφαση προϋπῆρχε τοῦ ἔτους 1923 καθὼς προκύπτει ἀπὸ τὰ συμβόλαια, ποὺ ἔχουν προσκομισθεῖ, ἀποφασίζουμε:

Χαρακτηρίζουμε τὴν ὁδὸ ὅπως αὐτὴ φαίνεται στὸ συνημμένο τοπογραφικὸ διάγραμμα, ὅτι προϋπάρχει τοῦ ἔτους 1923 καὶ ἐπὶ τῆς ὁποίας ἰσχύουν οἱ ὅροι δομήσεως ποὺ ἰσχύουν καὶ στὶς ἐγκεκριμένες ὁδοὺς τοῦ σχεδίου πόλεως Καρδίτσης.

Ἡ ἀπόφαση αὐτὴ νὰ δημοσιευθεῖ στὴν Ἐφημερίδα τῆς Κυβερνήσεως.

Καρδίτσα, 16 Ἰουνίου 1978


Ὁ Νομάρχης
ΑΝΤ. ΓΕΩΡΓΑΚΟΠΟΥΛΟΣ

ΤΟΠΟΓΡΑΦΙΚΟΝ ΣΧΕΔΙΑΓΡΑΜΜΑ Ο.Τ. 347 ΕΝΘΑ ΕΜΦΑΙΝΗΤΑΙ Η ΙΔΙΟΚΤΗΣΙΑ ΝΙΚΟΛΑΟΥ ΖΑΧΟΥ ΜΕΤΑ ΤΩΝ ΟΜΟΡΩΝ ΠΡΟΣ ΑΝΑΓΝΩΡΙΣΙΝ ΤΗΣ ΙΔΙΩΤΙΚΗΣ ΟΔΟΥ


ΚΛΙΜΑΞ 1:500

ΟΔΟΣ ΗΠΕΙΡΟΥ

ΟΔΟΣ ΙΕΖΕΚΙΗΛ

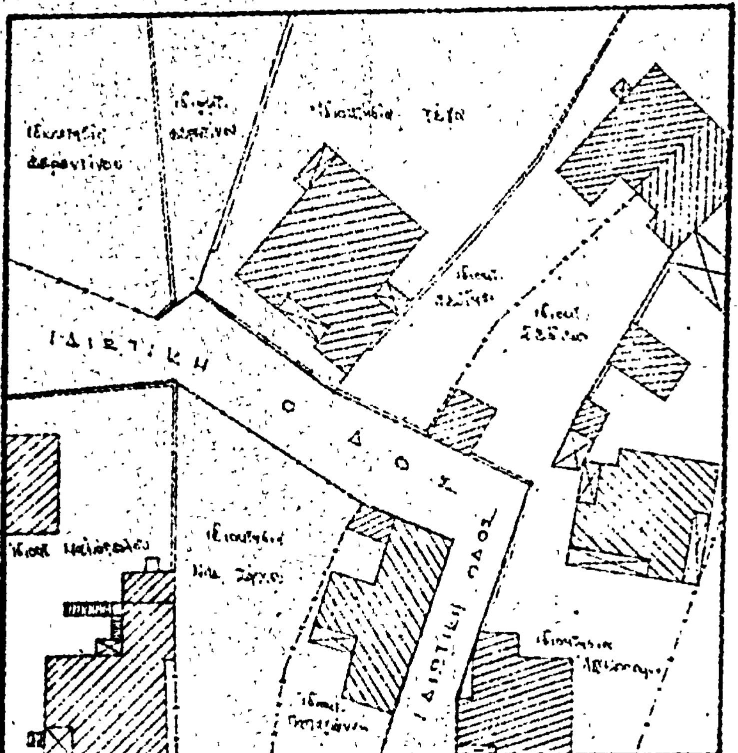

ΟΔΟΣ ΡΗΓΑ ΦΕΡΑΙΟΥ

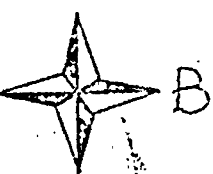

ΕΝΕΚΡΙΘΗ ΔΙΑ ΤΗΣ ΥΠ ΑΡΙΘ Δ 4156/78 ΑΠΟΦΑΣΕΩΣ ΤΗΣ ΝΟΜΑΡΧΙΑΣ ΚΑΡΔΙΤΣΗΣ

Ο.Τ. 345

ΚΑΡΔΙΤΣΑ ΜΑΪΟΣ 1978

Ο ΣΥΝΤΑΞΑΣ

ΟΔΟΣ ΤΡΙΚΑΛΩΝ

Ο.Τ. 332

Ο.Τ. 329

Η ΓΕΝΙΚΗ ΔΙΕΥΘΥΝΣΗ ΤΟΥ ΕΘΝΙΚΟΥ ΤΥΠΟΓΡΑΦΕΙΟΥ

ΓΝΩΣΤΟΠΟΙΕΙ ΟΤΙ:

Ἡ ἐτήσια συνδρομὴ τῆς Ἐφημερίδας τῆς Κυβερνήσεως, ἡ τιμὴ τῶν φύλλων της ποὺ πουλιοῦνται τμηματικὰ καὶ τὰ τέλη δημοσιεύσεων στὴν Ἐφημερίδα τῆς Κυβερνήσεως, καθορίσθηκαν ἀπὸ 1 Ἰανουαρίου 1974 ὡς ἀκολούθως:

Α' ΕΤΗΣΙΕΣ ΣΥΝΔΡΟΜΕΣ

1. Γιὰ τὸ Τεῦχος Α'	Δραχ.	600
2. » » » Β'	»	700
3. » » » Γ'	»	500
4. » » » Δ'	»	1.000
5. » » » Νομικῶν Προσώπων Δ.Δ. κτλ	»	500
6. » » » Παράρτημα	»	300
7. » » » Ἀνωνύμων Ἑταιρειῶν κτλ.	»	3.000
8. » » Δελτίο Ἐμπορικῆς καὶ Βιομηχανικῆς Ἰδιοκτησίας	»	200
9. Γιὰ ὅλα τὰ τεύχη καὶ τὸ Δ.Ε.Β.Ι.	»	6.000

Οἱ Δῆμοι καὶ οἱ Κοινότητες τοῦ Κράτους καταβάλλουν τὸ 1/2 τῶν ἀνωτέρω συνδρομῶν.

Ὑπὲρ τοῦ Ταμείου Ἀλληλοβοηθείας Προσωπικοῦ τοῦ Ἐθνικοῦ Τυπογραφείου (ΤΑΠΕΤ) ἀναλογοῦν τὰ ἑξῆς ποσά:

1. Γιὰ τὸ Τεῦχος Α'	Δραχ.	30
2. » » » Β'	»	35
3. » » » Γ'	»	25
4. » » » Δ'	»	50
5. » » » Νομικῶν Προσώπων Δημοσίου Δικαίου κτλ	»	25
6. » » » Παράρτημα	»	15
7. » » » Ἀνωνύμων Ἑταιρειῶν κτλ.	»	150
8. » » Δελτίο Ἐμπ. καὶ Βιομ. Ἰδιοκτησίας	»	10
9. Γιὰ ὅλα τὰ τεύχη	»	300

Β'. ΤΙΜΗ ΦΥΛΛΩΝ

Ἡ τιμὴ πωλήσεως κάθε φύλλου, μέχρις 8 σελ., εἶναι 3 δρχ., ἀπὸ 9 ὡς 40 σελ. 8 δρχ., ἀπὸ 41 ὡς 80 σελ. 15 δρχ., ἀπὸ 81 σελ. καὶ ἄνω ἡ τιμὴ πωλήσεως κάθε φύλλου προσαυξάνεται κατὰ 15 δρχ. ἀνὰ 80 σελίδες.

Γ'. ΤΕΛΗ ΔΗΜΟΣΙΕΥΣΕΩΝ

Ι. Στὸ Τεῦχος Ἀνωνύμων Ἑταιρειῶν καὶ Ἑταιρειῶν Περιωρισμένης Εὐθύνης :

Α'. Δημοσιεύματα Ἀνωνύμων Ἑταιρειῶν :

1. Τῶν δικαστικῶν πράξεων	Δραχ.	400
2. Τῶν καταστατικῶν Ἀνωνύμων Ἑταιρειῶν	»	10.000
3. Τῶν τροποποιήσεων τῶν καταστατικῶν τῶν Ἀνωνύμων Ἑταιρειῶν	»	2.000
4. Τῶν ἀνακοινώσεων καὶ προσκλήσεων σὲ γενικὲς συνελεύσεις, τῶν κατὰ τὸ ἄρθρο 32 τοῦ Ν. 3221/24 γνωστοποιήσεων, τῶν ἀνακοινώσεων, ποὺ προβλέπονται ἀπὸ τὸ ἄρθρο 59 παρ. 3 τοῦ Ν.Δ. 400/70 «περὶ Ἀλλοδαπῶν Ἀσφαλιστικῶν Ἑταιρειῶν» καὶ τῶν ἀποφάσεων τοῦ Διοικητικοῦ Συμβουλίου τοῦ ΕΛΤΑ, ποὺ ἀναφέρονται σὲ προσωρινὲς διατάξεις	»	1.000
5. Τῶν ἀνακοινώσεων τῶν ὑπὸ διάλυση Ἀνωνύμων Ἑταιρειῶν, κατὰ τὸ Β.Δ. 20/5/1939	»	200
6. Τῶν Ἰσολογισμῶν τῶν Ἀνωνύμων Ἑταιρειῶν	»	4.000
7. Τῶν συνοπτικῶν μηνιαίων καταστάσεων τῶν Τραπεζικῶν Ἑταιρειῶν	»	1.000
8. Τῶν ἀποφάσεων «περὶ ἐγκρίσεως τιμολογίων τῶν Ἀσφαλιστικῶν Ἑταιρειῶν»	»	600
9. Τῶν ὑπουργικῶν ἀποφάσεων «περὶ παροχῆς ἀδείας ἐπεκτάσεως τῶν ἐργασιῶν Ἀσφαλιστικῶν Ἑταιρειῶν», τῶν ἐκθέσεων περιουσιακῶν στοιχείων Ἀνωνύμων Ἑταιρειῶν γενικά, καὶ τῶν ἀποφάσεων τοῦ Δ.Σ. τοῦ ΕΛΤΑ, μὲ τὶς ὁποῖες ἐγκρίνονται καὶ δημοσιεύονται οἱ κανονισμοὶ αὐτοῦ	»	4.000
10. Τῶν ἀποφάσεων «περὶ παροχῆς πληρεξουσιότητος πρὸς ἀντιπροσώπευσιν ἐν Ἑλλάδι ἀλλοδαπῶν Ἑταιρειῶν» καὶ τῶν ἀποφάσεων «περὶ μεταβιβάσεως τοῦ χαρτοφυλακίου Ἀσφαλιστικῶν Ἑταιρειῶν κατὰ τὸ ἄρθρο 59 παρ. 1 τοῦ Ν.Δ. 400/70»	»	2.000
11. Τῶν ἀποφάσεων «περὶ συγχωνεύσεως Ἀνωνύμων Ἑταιρειῶν»	»	10.000
12. Τῶν ἀποφάσεων τῆς Ἐπιτροπῆς τοῦ Χρηματιστηρίου «περὶ εἰσαγωγῆς χρεωγράφων εἰς τὸ Χρηματιστήριον πρὸς διαπραγμάτευσιν, συμφώνως πρὸς τὰς διατάξεις τοῦ ἄρθρου 2 παρ. 3 Α.Ν. 148/67»	Δραχ.	1.000
13. Τῶν ἀποφάσεων τῆς Ἐπιτροπῆς κεφαλαιαγορᾶς «περὶ διαγραφῆς χρεωγράφων ἐκ τοῦ Χρηματιστηρίου, συμφώνως πρὸς τὰς διατάξεις τοῦ ἄρθρου 2 παρ. 4 Α.Ν. 148/1967»	»	1.000

Β'. Δημοσιεύματα Ἑταιρειῶν Περιωρισμένης Εὐθύνης :

1. Τῶν καταστατικῶν	»	1.000
2. Τῶν τροποποιήσεων τῶν καταστατικῶν	»	400
3. Τῶν ἀνακοινώσεων καὶ προσκλήσεων	»	200
4. Τῶν Ἰσολογισμῶν	»	1.000
5. Τῶν ἐκθέσεων ἐκτιμήσεως περιουσιακῶν στοιχείων	»	1.000

Γ'. Δημοσιεύματα Ἀλληλασφαλιστικῶν Συνεταιρισμῶν - Ἀλληλασφαλιστικῶν Ταμείων καὶ Φιλανθρωπικῶν Σωματείων :

1. Τῶν ὑπουργικῶν ἀποφάσεων «περὶ χορηγήσεως ἀδείας λειτουργίας Ἀλληλασφαλιστικῶν Συνεταιρισμῶν - Ἀλληλασφαλιστικῶν Ταμείων»	»	1.000
2. Τῶν Ἰσολογισμῶν τῶν ἀνωτέρω Συνεταιρισμῶν, Ταμείων καὶ Σωματείων	»	1.000

ΙΙ. Στὸ Τέταρτο τεῦχος, τῶν δικαστικῶν πράξεων, προσκλήσεων καὶ λοιπῶν δημοσιεύσεων.	»	400

Τὸ ποσοστὸ ἐπὶ τῶν τελῶν δημοσιεύσεων στὸ Τεῦχος Ἀνωνύμων Ἑταιρειῶν καὶ Ἑταιρειῶν Περιωρισμένης Εὐθύνης, ποὺ πρέπει νὰ καταβάλλεται ὑπὲρ τοῦ Ταμείου Ἀλληλοβοηθείας Προσωπικοῦ Ἐθνικοῦ Τυπογραφείου (ΤΑΠΕΤ), ὁρίσθηκε γενικὰ σὲ 5ο/ο.

Δ'. ΚΑΤΑΒΟΛΗ ΣΥΝΔΡΟΜΩΝ - ΤΕΛΩΝ ΔΗΜΟΣΙΕΥΣΕΩΝ ΚΑΙ ΠΟΣΟΣΤΩΝ Τ.Α.Π.Ε.Τ.

1. Οἱ συνδρομὲς τοῦ ἐσωτερικοῦ καὶ τὰ τέλη δημοσιεύσεων προκαταβάλλονται στὰ Δημόσια Ταμεῖα ἔναντι ἀποδεικτικοῦ εἰσπράξεως, τὸ ὁποῖο φροντίζει ὁ ἐνδιαφερόμενος νὰ τὸ στείλει στὴν Ὑπηρεσία τοῦ Ἐθνικοῦ Τυπογραφείου.

2. Οἱ συνδρομὲς τοῦ ἐξωτερικοῦ εἶναι δυνατὸ νὰ στέλνονται καὶ σὲ ἀνάλογο συνάλλαγμα μὲ ἐπιταγὴ ἐπ' ὀνόματι τοῦ Διευθυντῆ τῶν Διοικητικῶν καὶ Οἰκονομικῶν Ὑποθέσεων τοῦ Ἐθνικοῦ Τυπογραφείου.

3. Τὸ ὑπὲρ τοῦ ΤΑΠΕΤ ποσοστὸ ἐπὶ τῶν ἀνωτέρω συνδρομῶν καὶ τελῶν δημοσιεύσεων καταβάλλεται ὡς ἑξῆς:

α) στὴν Ἀθήνα: στὸ Ταμεῖο τοῦ ΤΑΠΕΤ (Κατάστημα Ἐθνικοῦ Τυπογραφείου),

β) στὶς ὑπόλοιπες πόλεις τοῦ Κράτους: στὰ Δημόσια Ταμεῖα καὶ ἀποδίδεται στὸ ΤΑΠΕΤ σύμφωνα μὲ τὶς 192378/3639/1947(ΡΟΝΕΟ 185) καὶ 178048/5321/31.7.65 (ΡΟΝΕΟ 139) ἐγκύκλιες διαταγὲς τοῦ Γ.Λ.Κ.,

γ) στὶς περιπτώσεις συνδρομῶν ἐξωτερικοῦ: ὅταν ἡ ἀποστολή τους γίνεται μὲ ἐπιταγές, μαζὶ μ' αὐτὲς στέλνεται καὶ τὸ ὑπὲρ τοῦ ΤΑΠΕΤ ποσοστό.

Ὁ Γενικὸς Διευθυντὴς
ΒΑΣΙΛΕΙΟΣ ΣΤ. ΝΙΚΑΣ